



Plan 2
1:150

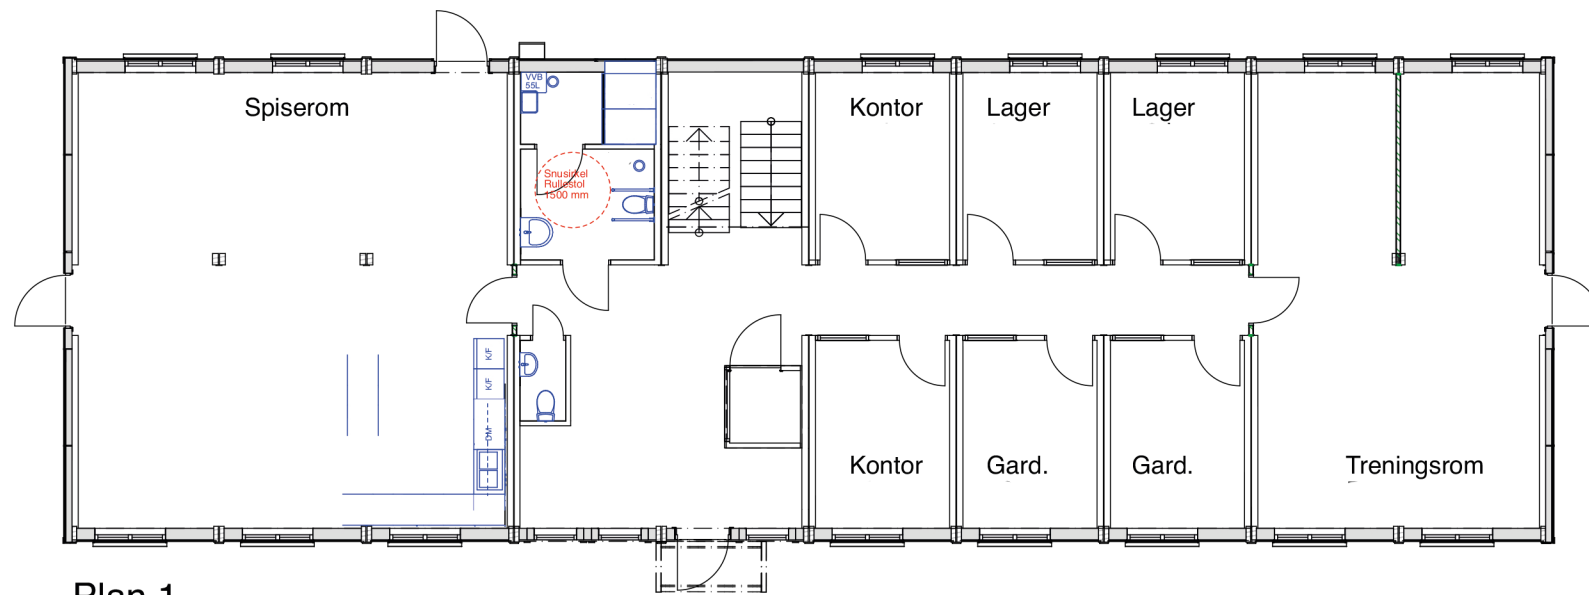

Plan 1
1:150

Ritningen är skyddad enligt upphovsrättslagen och får inte kopieras, spridas eller i övrigt användas utan upphovsmannens medgivande

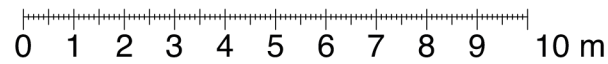

 expandia rom for muligheter Expandia Moduler AS Krokstadelva Västerås +47 47 61 7700 +46 21 80 4110		REV	REVIDERINGEN VISER	SIGN	DAT
		Kontorpaviljong Expandia Moduler AS Fiskumparken 20 K2000 Plantegning A3			
DATO:	TEGNET AV:	SKALA:	PROSJ. NR:	TEGNINGSNUMMER:	REV:
20.01.2021	Svingen	1:150		20820.01	-