



Ritningen är skyddad enligt upphovsrättslagen och får inte kopieras, spridas eller i övrigt användas utan upphovsmannens medgivande

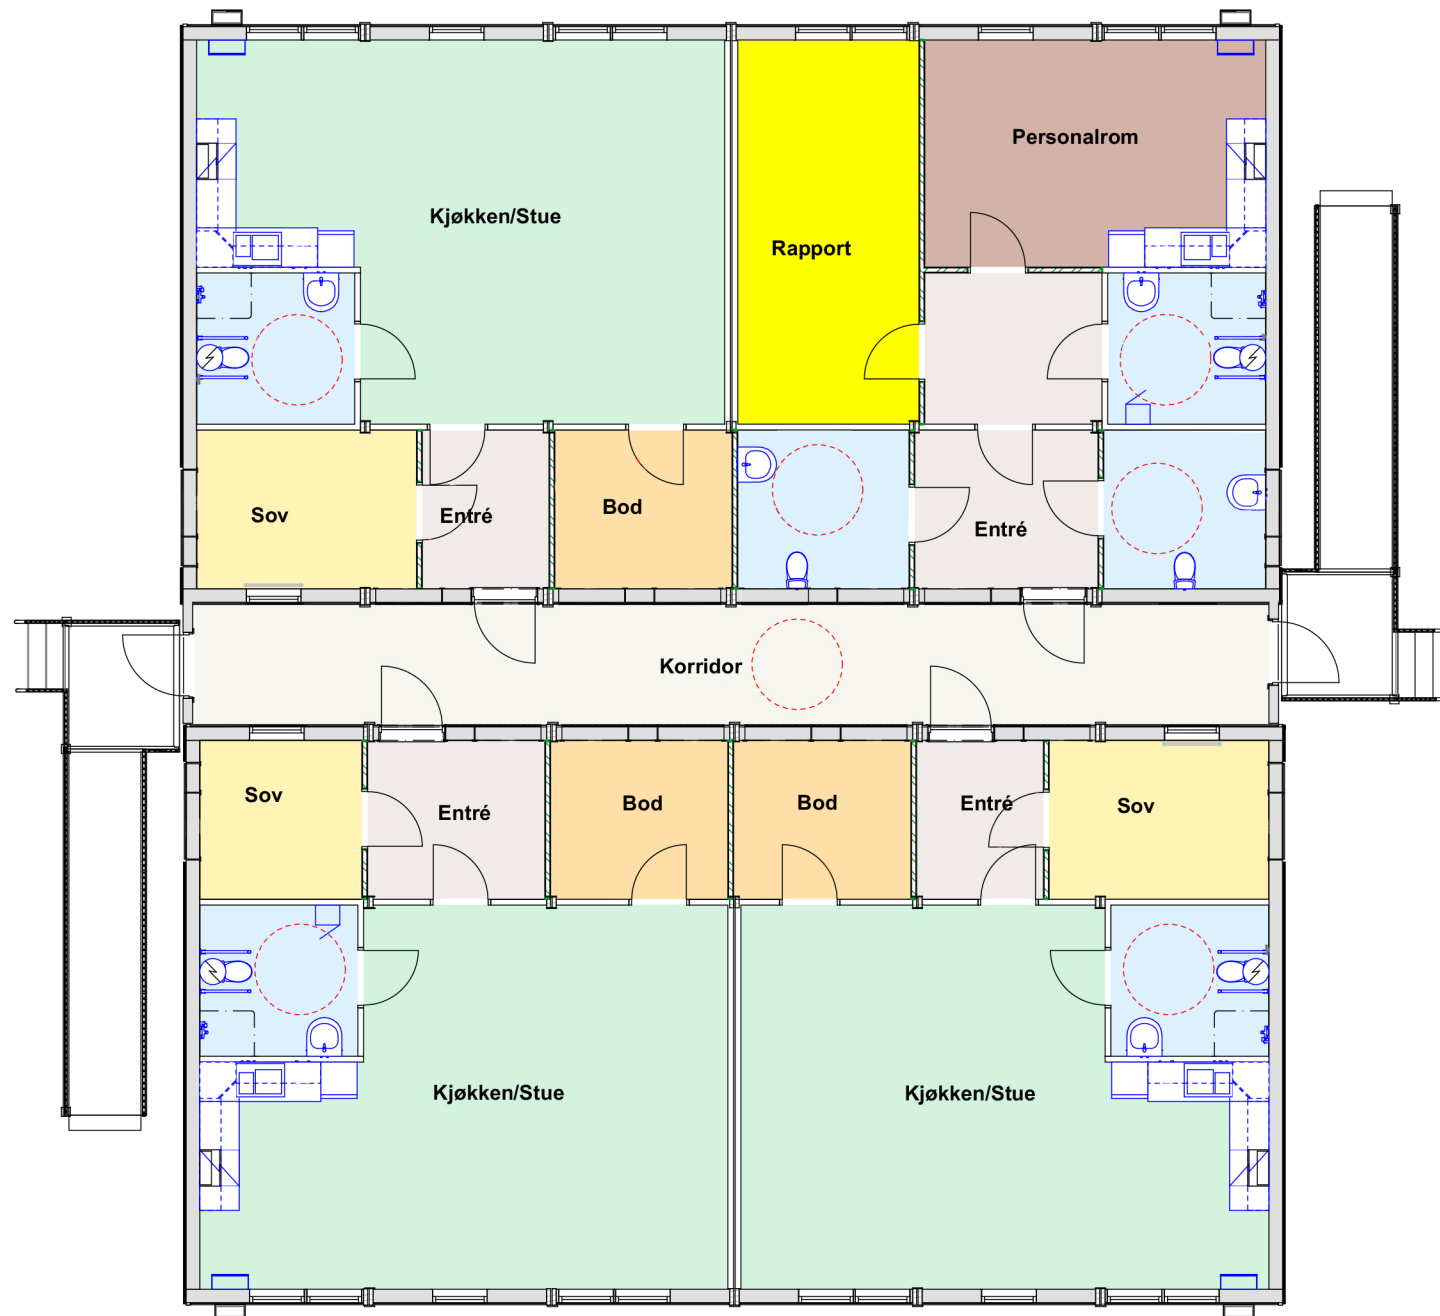

Første etasje  
1:125

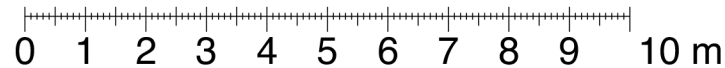

Expandia Moduler AS  
Krokstadelva Västerås  
+47 47 61 7700 +46 21 80 4110

REV	REVIDERINGEN VISER	DAT	SIGN
-----	--------------------	-----	------

Øvre Eiker kommune

Bolig  
Øvre Eiker kommune

12 B2000  
Plantegning A3

DATO:	TEGNET AV: Fredrik Björling	SKALA: 1:125	PROSJ. NR:	TEGNINGSNUMMER:	REV: -
-------	--------------------------------	-----------------	------------	-----------------	-----------