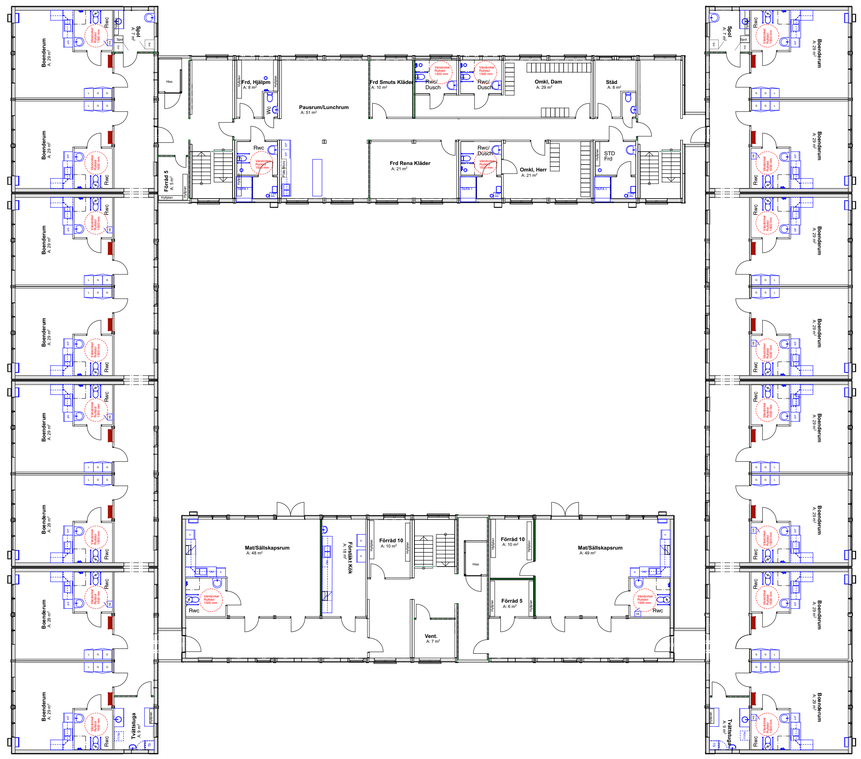

Plan 2
1:200

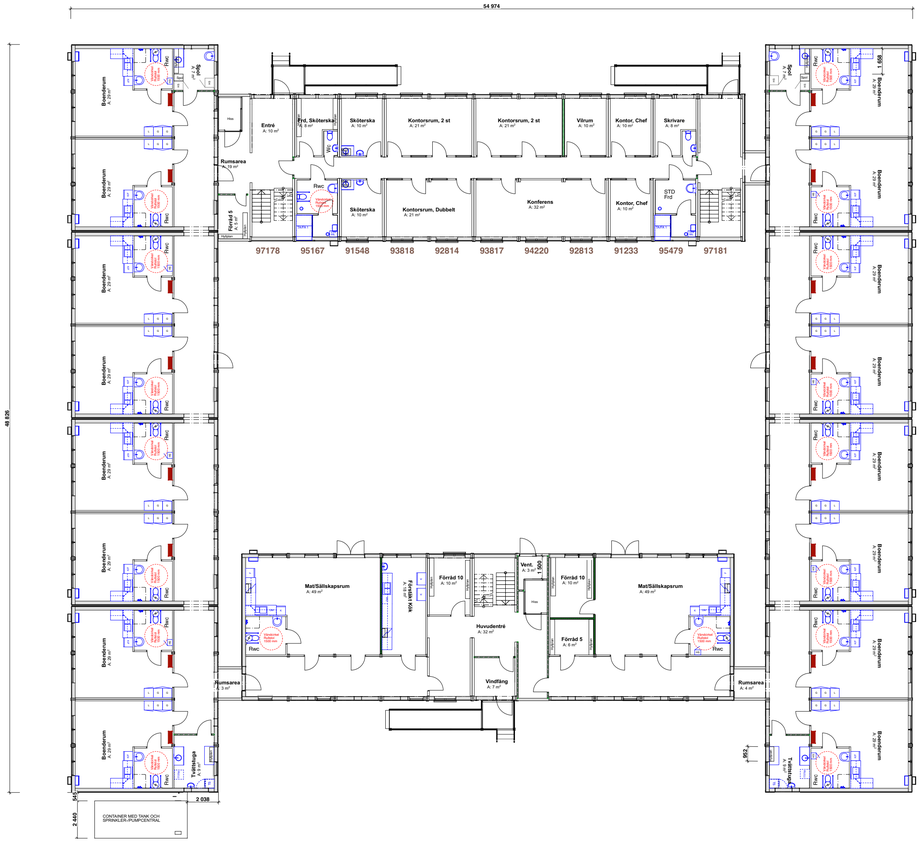

Plan 1
1:200

N

SKALA 1:200

0 1 2 5 10 15 20
METER

BET	ÄNDRINGEN AVSER	DATUM	SIGN

expandia

Expandia Moduler AB
021-80 41 10
www.expandia.se
info@expandia.se

Falu Kommun

Tillfällig Boendepaviljong
Vård- och Omsorgslokaler Herrhagen
Falun

106 st B/K2000
PLANRITNING A1

Datum:	Ritad av:	Skala:	Avtalsnummer:	Ritningsnummer:	Rev:
	JVG	1:200			

Ritningen är skyddad enligt upphovsrättslagen och får inte kopieras, spridas eller i övrigt användas utan upphovsmannens medgivande

Ritningen är endast en förslagshandling.
Utrustning ingår enligt förfrågningsunderlag.